



ПРАВИТЕЛЬСТВО МОСКВЫ

**ПАСПОРТ
БЛАГОУСТРОЙСТВА ТЕРРИТОРИИ (743-ПП)**

Инвентарный номер: _____

Наименование объекта:

Наименование объекта инвентаризации

Классификационный код

II категория

(по функциональному назначению земель)

Административно-территориальная
принадлежность:

АО, район инвентаризации

(административный округ, район)

УТВЕРЖДАЮ

ИСПОЛНИТЕЛЬ

Балансодержатель

ООО «ГРИН КОД»

Наименование балансодержателя

Должность

Должность

_____/_____/_____
« ____ » _____ 20 ____ г.

_____/_____/_____
« ____ » _____ 20 ____ г.

Паспорт составлен

	Должность	Ф.И.О.	Подпись	Дата
Проверил	ГИП			
Исполнитель	Инженер			

Шифр паспорта в АИС «Ресстр зеленых насаждений»: шифр объекта инвентаризации

Документы, входящие в состав настоящего паспорта

№ п/п	Наименование	Дата	Масштаб	Кол-во листов	Номер страницы
1	Документы, входящие в состав настоящего паспорта	-	-	1	3
2	Общие сведения об объекте	-	-	1	4
3	Схема расположения объекта КБ в г. Москве	-	-	2	5
4	Ситуационный план	-	1:2000	2	7
5	Инвентаризационный план	-	1:500	5	9
6	Общая площадь объекта	-	-	1	15
7	Здания и сооружения	-	-	1	15
8	Плоскостные сооружения	-	-	1	16
9	Дорожно-тропиночная сеть	-	-	1	17
10	Элементы озеленения и таблица зеленых насаждений	-	-	20	18-37
11	Малые архитектурные формы и элементы благоустройства	-	-	1	38
12	Элементы организации рельефа	-	-	1	39
13	Система функционального обеспечения	-	-	1	39
14	Системы обеспечения охраны природы и микроклиматического комфорта	-	-	1	39
15	Прочие элементы объекта учёта	-	-	1	40
16	Сведения о проведении ремонтных работ	-	-	1	41
17	Характеристика объекта	-	-	1	42

Шифр паспорта в АИС «Реестр зеленых насаждений»: шифр объекта инвентаризации

Общие сведения об объекте

Административный округ, район

АО, район инвентаризации

Адрес (почтовый)

адрес объекта инвентаризации

Наименование и статус объекта

Наименование объекта инвентаризации

Балансодержатель, землепользователь (арендатор) объекта

Наименование балансодержателя, адрес, контактные данные

Заказчик паспорта

Наименование балансодержателя, адрес, контактные данные

Разработчик архитектурно-планировочного решения.

Дата разработки:



Составитель паспорта

ООО «ГРИН КОД»

Дата составления паспорта


2022

Схема расположения объекта КБ в г. Москве

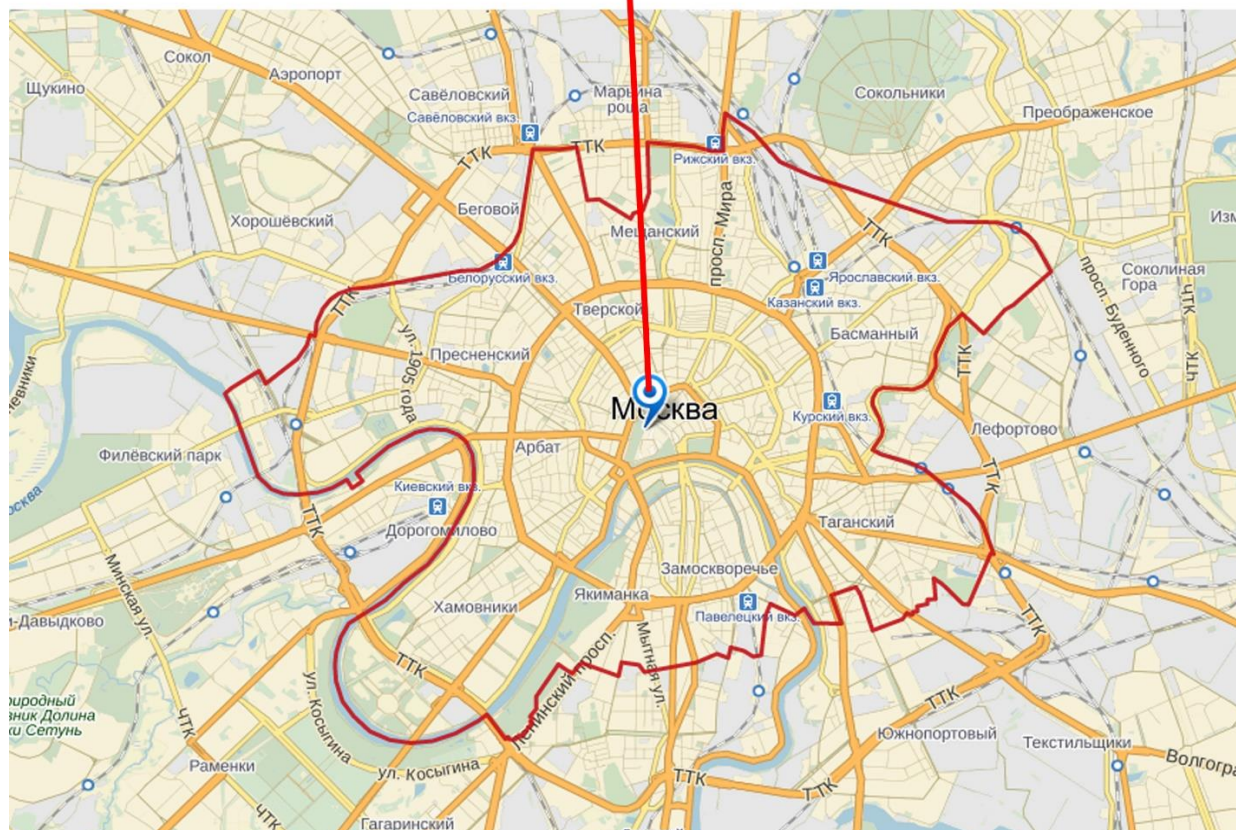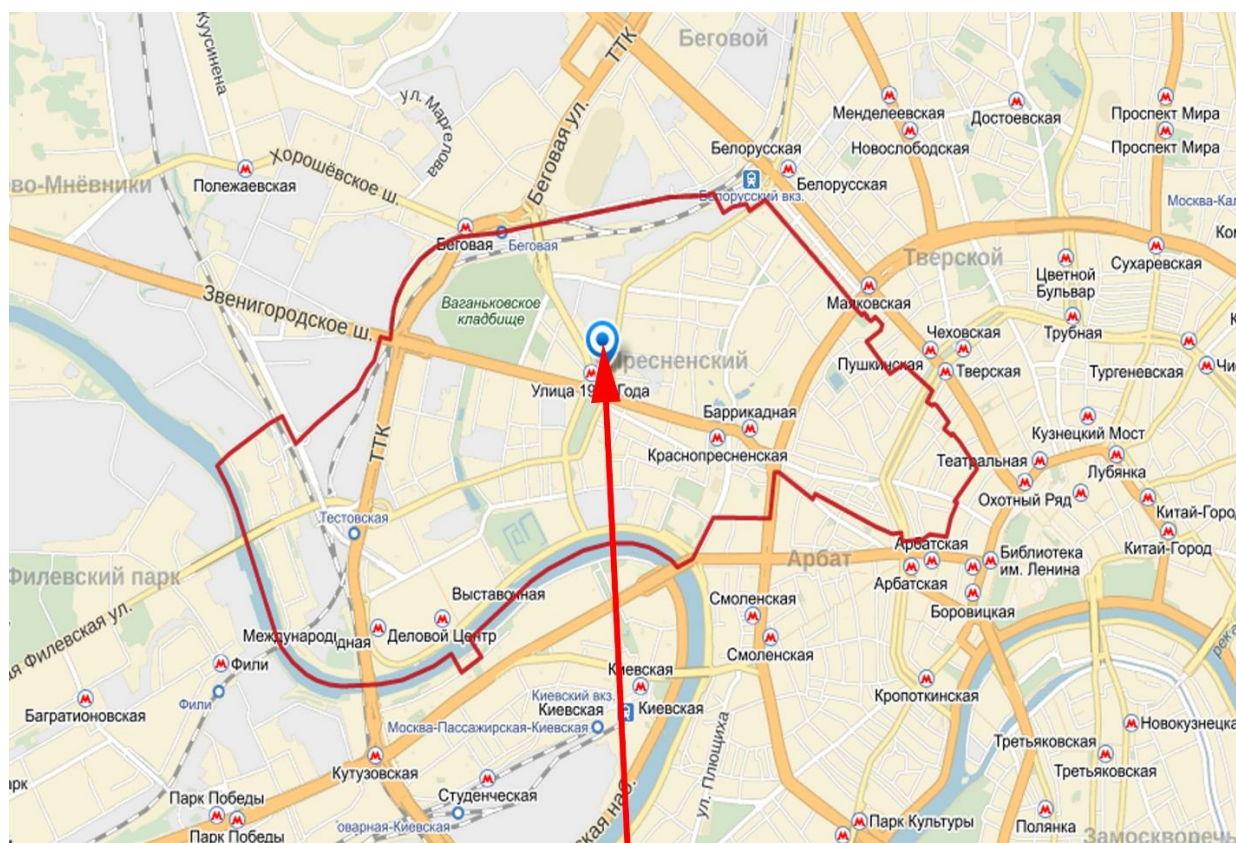

Шифр паспорта в АИС «Реестр зеленых насаждений»: шифр объекта инвентаризации

Схема расположения объекта КБ в г. Москве

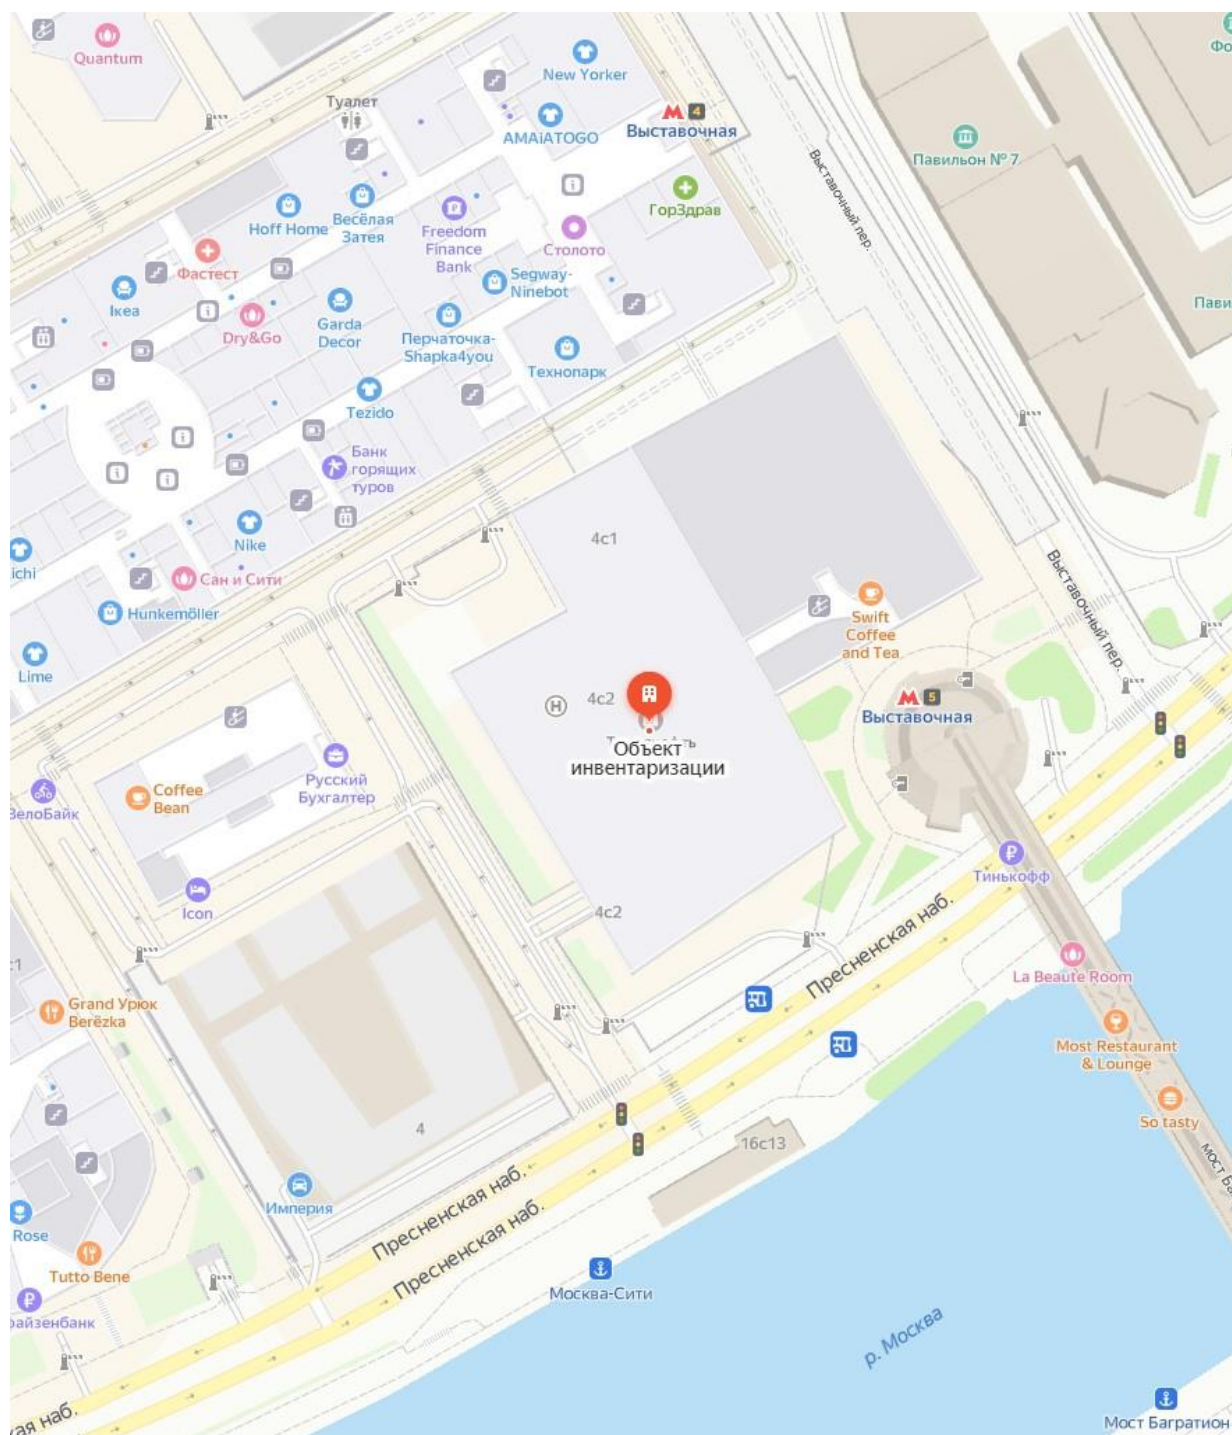

Шифр паспорта в АИС «Реестр зеленых насаждений»: шифр объекта инвентаризации

Ситуационный план
(масштаб 1:2000)

СИТУАЦИОННЫЙ ПЛАН ОБЪЕКТА БЛАГОУСТРОЙСТВА М 1:2000


(Основанием для оформления земельных отношений не является)

Наименование объекта: **Наименование объекта инвентаризации.**

Адрес: **г. Москва, адрес объекта инвентаризации.**

Вид работ: **Для оформления паспорта «Паспорт благоустройства территории»,
в литерах: «А-Б-В-Г-Д-Е-Ж-И-К-Л-А»**

Лист №1

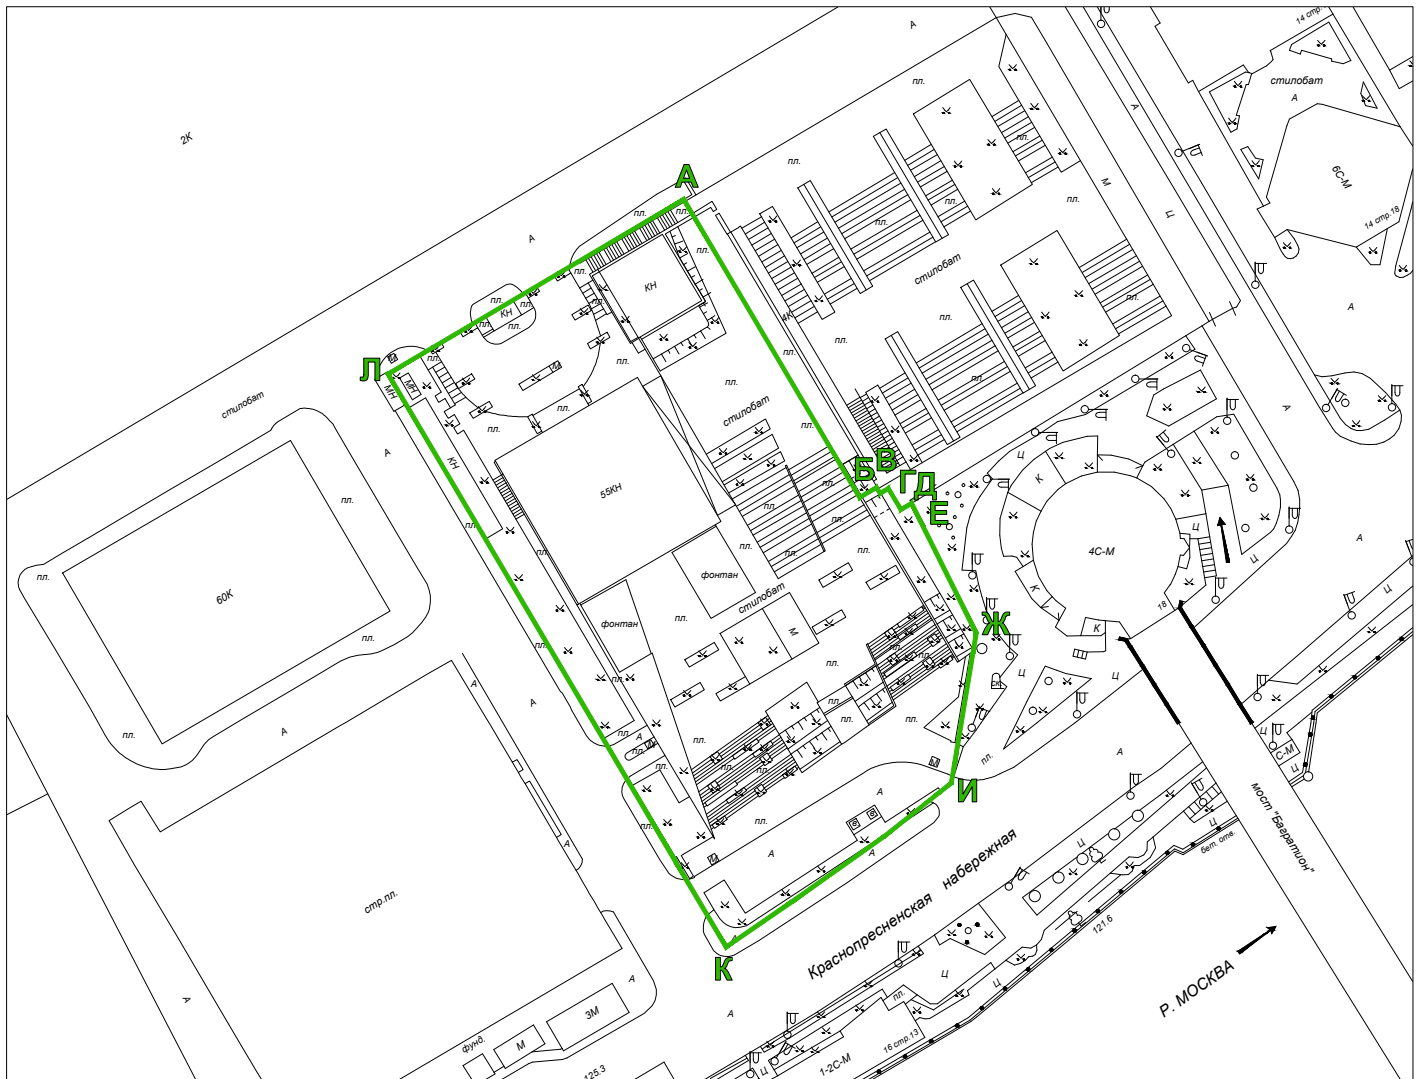

Дополнительные согласования:

Ответственный исполнитель: ООО «ГРИН КОД»

“ _____ ” 20__ г.

ПАСПОРТ №


Инвентаризационный план
(масштаб 1:500)




Типы покрытий



Асфальтовое

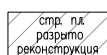

Прочие покрытия

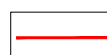


Границы территории



Цементное



Гравийно щебеночное

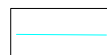

Система водоотвода



Плиточное



Гравийное



Ограждение металлическое



Брусчатка



Гранитная крошка



Ограждение из бетонных плит



Бетонное



Грунтовое




Ограждение деревянное



Гранитное



Щебеночное покрытие

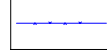

Ограждение сетка




Гранитные плиты




Деревянное




Ограждение кобанное

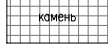

Каменное покрытие

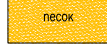

Песчаное покрытие

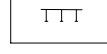


Автопарковка



Мраморные плиты




Песчано-гравийная смесь

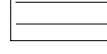


Подпорная стенка



Экоплитка

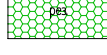

Резиновое

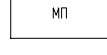


Площадка для мусоросборников




Акриловое (хард)



Тактильная плитка

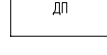


Детская площадка

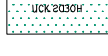

Искусственный газон



Резиновая крошка

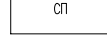


Спортивная площадка




Пластиковое




Пл-ка для пожарной техники

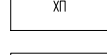


Хозяйственная площадка

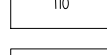


Площадка для отдыха

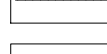

Откосы

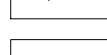

Прямки

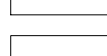

Вентиляция



Металлическое нежилое здание



Каменное жилое здание




Каменное нежилое здание



Деревянное нежилое здание

Зеленые насаждения

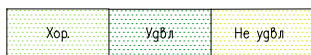

Газон



Цветники однолетние




Цветники многолетние




Цветники луковичные



Цветники розы

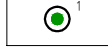


Деревья

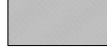

Инертный материал



Кустарники

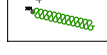

Живая изгородь



Группа растений



Дерево хвойное



Биогруппа

					Условные обозначения	Лист
Изм.	Лист	№ докум.	Подп.	Дата		Лист 2.1


Элементы функционального обеспечения

МАФ для вертикального озеленения

МАФ общего назначения



Вентиляционная шахта

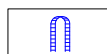


Арка металлическая



Контейнер 0,8 куб.м



Ковер МГС

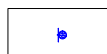

Подвесные цветочные корзины



Контейнер 1,1 куб.м



Ливневая канализация




Подвесные контейнеры на опорах



Контейнер для отходов



Люки смотровых колодцев

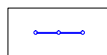

Опора для вьющихся растений




Кормушка для птиц



Мачты ЛЭП




Теневой навес

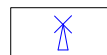

Мельница декоративная



Опоры наружного освещения

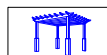


Пергола



Металлический декоративный элемент



Понижение бортового камня

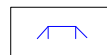

Мостик



Светильник в мощении



Навес для мусоросборных баков



Светильники декоративные

МАФ общего назначения



Пожарный щит



Светильники направленного света



Афиша



Рекламный стенд



Светильники паразетные




Бельевые стойки (шт.)



Рекламный щит (шт.)



Светильники парковые

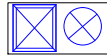


Беседка



Скамейка-стол круглый



Светильники садовые

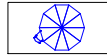


Беседка с мангалом и столом



Скамейки-стол (сварная конструкция) шт.



Светильники уличные

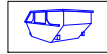

Бункер-накопитель 8 куб.м.



Скамья (шт.)



Светофоры



Диван садовый (шт.)



Скамья без спинки



Телефонная будка




Дорожный знак (шт.)



Скамья круглая




Электрощит

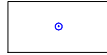

Железобетонный столб



Скамья полукруглая

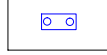

Информационный стенд



Скамья со спинкой



Информационный щит




Скульптура (шт.)




Камень декоративный (шт.)



Стелла (шт.)

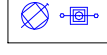


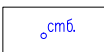
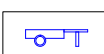


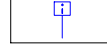


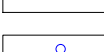
Колодец деревянный



Табличка

					Условные обозначения	Лист
<i>Изм.</i>	<i>Лист</i>	<i>№ докум.</i>	<i>Подп.</i>	<i>Дата</i>		Лист 2.2

МАФ общего назначения

	Столб мета. над ком.
	Столб ограждения (шт.)
	Телега деревянная
	Урна (шт.)
	Флашштоки
	Фонтаны
	Цветочный вазон (шт., кв. м.)
	Шлагбаум
	Элемент конт. озеленения

Оборудование детских площадок

	Игровой комплекс – Паровозик
	Игровой элемент
	Карусели
	Качели
	Качели балансир
	Качели пружина
	Качели с гибкой подвеской
	Качели с жесткой подвеской
	Кольца для бросков из металла
	Кораблик (Игровой комплекс)
	Корабль деревянный




Оборудование детских площадок

	Самолет (Игровой комплекс)
	Светофор для детского автогородка
	Скамейка-гусеница
	Скульптурные фигурки
	Спортивный уголок
	Стол
	Стол "Семицветик"
	Стол с лапками
	Столб баскетбольный детский
	Счеты
	Трактор (Игровой комплекс)











Оборудование детских площадок

	Автомобиль игровой
	Бревно
	Вертолет (Игровой комплекс)
	Ворота дет. с баскет. корзиной
	Горка
	Гимнастический комплекс – Турник
	Гимнастический снаряд – Бум
	Грибок
	Детский игровой комплекс
	Досочки (Игровой элемент)
	Жираф (Игровой элемент)
	Игровой домик


	Лабиринт-змеяка
	Лазалка (Игровой элемент)
	Лестница
	Мишень металлическая
	Ногоходы
	Паутинка (Игровой комплекс)
	Песочница
	Песочница-лодка
	Песочница с навесом
	Петух (Игровой элемент)
	Полусфера
	Ракета (Игровой комплекс)
	Рукоходы

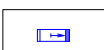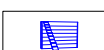	Труба (Игровой элемент)
	Турник
	Турник-лесенка
	Цветок (Игровой элемент)
	Черепаша
	Яхта (Игровой комплекс)


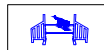
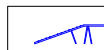


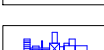

Оборудование спортивных площадок

-  Баскетбольная башня с корзиной (шт.)
-  Бревно на цепях
-  Брусья гимнастические
-  Волейбольная стойка (шт.)
-  Ворота хоккейные (шт.)
-  Лежак для стрельбы
-  Препятствие "Забор с наклонной доской"
-  Препятствие "Разрушенная лестница"
-  Препятствие "Разрушенный мост"
-  Препятствие "Стена с проломами"
-  Рампа (шт.)
-  Скамья гимнастическая (для пресса)
-  Спорт.элемент – искусственная стена
-  Спортивная полоса препятствий
-  Спортивный барьер
-  Спортивный тренажер
-  Спорткомплекс (шт.)
-  Скалодром

Оборудование спортивных площадок

-  Стенка тренажер (шт.)
-  Стойка для парковки велосипедов
-  Стол для игры в настольный теннис (шт.)
-  Теннисные стойки
-  Трибуны
-  Футбольные ворота (шт.)
-  Шведская стенка (шт.)

Оборудование площадок для выгула животных

-  Снаряд "Покрышка"
-  Барьер для животных
-  Бум для животных
-  Вышка для животных
-  Горка для животных
-  Качели-балансир для животных
-  Мост для аджилити

					Условные обозначения	Лист
Изм.	Лист	N докум.	Подп.	Дата		Лист 2.4

I. Общая площадь объекта (кв. м)

15 927.00

II. Здания и сооружения

Общая площадь (кв. м.):		3 852.49	
№ п/п	Назначение (жилое, учебное, спортивное, лечебное, ЦТП, ТП и т.д.)	Площадь застройки, кв.м	Отмостка, кв.м.
1	2	3	4
1	Нежилое	2283.19	0
2	Фонтан (гидросооружение)	932.73	0
3	Вентиляционная шахта	9.46	0
4	Контрольно-пропускной пункт	18.44	0
5	Техническое сооружение	608.67	0

Территория объекта относится к II категории содержания.

Наименование балансодержателя, адрес, контактные данные

Шифр паспорта в АИС «Реестр зеленых насаждений»: шифр объекта инвентаризации

III. Плоскостные сооружения

Общая площадь (кв. м.):		312.00	
№ п/п	Наименование	Площадь, (кв. м)	Покрытие
1	2	3	4
1	Гостевая автопарковка	312	Асфальтовое

Территория объекта относится к II категории содержания.

Наименование балансодержателя, адрес, контактные данные

Шифр паспорта в АИС «Реестр зеленых насаждений»: шифр объекта инвентаризации

IV. Дорожно-тропиночная сеть

Общая площадь (кв. м.):		8 440.18	
№ п/п	Наименование	Площадь, (кв. м)	Покрытие
1	2	3	4
1	Пешеходная дорожка	5463.79	Плиточное
2	Проезд	1539.11	Асфальтовое
3	Тротуар	84.88	Асфальтовое
4	Пандус	77.74	Плиточное
5	Лестницы	1267.35	Плиточное
6	Отмостки	7.31	Бетонное

Территория объекта относится к II категории содержания.

Наименование балансодержателя, адрес, контактные данные

Шифр паспорта в АИС «Реестр зеленых насаждений»: шифр объекта инвентаризации

V. Элементы озеленения и таблица зеленых насаждений

Ведомость учета зеленых насаждений (газон)

Общая площадь (кв. м.):		2 420.51									
№ п/п	Площадь газона, кв.м.	Типы газона, кв.м.							Состояние газона		
		Обыкновенный	Луговой	Партерный	На откосе	Незапечатанная поверхность без дернового покрова	На ячеистом основании, экопарковка	Иного типа	Хор.	Удовл.	Неудовл.
1	2	3	4	5	6	7	8	9	10	11	12
1	1574.75	1574.75								+	
2	385.88		385.88							+	
3	459.88				459.88					+	

Территория объекта относится к II категории содержания.

Наименование балансодержателя, адрес, контактные данные

Шифр паспорта в АИС «Реестр зеленых насаждений»: шифр объекта инвентаризации

V. Элементы озеленения и таблица зеленых насаждений

Ведомость учета зеленых насаждений (деревья и кустарники)

Перечетная ведомость зеленых насаждений по адресу:						Наименование объекта инвентаризации						по состоянию на 2022 год		
№ участка	№ биогруппы	№ растения	Тип насаждения	Жизненная форма	Вид растения	Количество деревьев и кустарников			Диаметр, см.	Высота, м	Возраст, лет	Состояние	Характеристика состояния	Рекомендации
						Шт.	Кв.м.	Пог.м.						
1	2	3	4	5	6	7	8	9	10	11	12	13	14	15
1		1	Одиночная	Дерево	Береза повислая (бородавчатая, обыкновенная)	1	0.5		10	7	20	Удовлетворительное (ослабленные)	3 ствола	Технологический уход
1		4	Одиночная	Дерево	Береза повислая (бородавчатая, обыкновенная)	1	0.5		8	8	20	Удовлетворительное (ослабленные)	4 ствола	Технологический уход
1		6	Одиночная	Дерево	Береза повислая (бородавчатая, обыкновенная)	1	0.5		6	7	20	Удовлетворительное (ослабленные)	3 ствола, Ствол наклонен	Технологический уход
1		7	Одиночная	Дерево	Береза повислая (бородавчатая, обыкновенная)	1	0.5		6	7	20	Удовлетворительное (ослабленные)	3 ствола	Технологический уход
1		8	Одиночная	Дерево	Береза повислая (бородавчатая, обыкновенная)	1	0.5		8	8	20	Удовлетворительное (ослабленные)	3 ствола	Технологический уход
1		9	Одиночная	Дерево	Береза повислая (бородавчатая, обыкновенная)	1	0.5		6	6	15	Удовлетворительное (ослабленные)	4 ствола	Технологический уход
1		10	Группа	Кустарник	Можжевельник средний	127	38.1			0.5	5	Хорошее (без признаков ослабления)		
1		11	Группа	Кустарник	Спирея Бумальда	217	65.1			0.3	5	Хорошее (без признаков ослабления)		
1		12	Группа	Кустарник	Можжевельник средний	321	96.3			0.5	5	Хорошее (без признаков ослабления)		
1		13	Группа	Кустарник	Спирея Бумальда	201	60.3			0.3	5	Хорошее (без признаков ослабления)		
1		14	Одиночная	Кустарник	Ирга круглолистная	1	0.3			2	5	Хорошее (без признаков ослабления)		

Перечетная ведомость зеленых насаждений по адресу:						Наименование объекта инвентаризации						по состоянию на 2022 год		
№ участка	№ биогруппы	№ растения	Тип насаждения	Жизненная форма	Вид растения	Количество деревьев и кустарников			Диаметр, см.	Высота, м	Возраст, лет	Состояние	Характеристика состояния	Рекомендации
						Шт.	Кв.м.	Пог.м.						
1	2	3	4	5	6	7	8	9	10	11	12	13	14	15
1		15	Одиночная	Кустарник	Ирга круглолистная	1	0.3			2	5	Хорошее (без признаков ослабления)		
1		16	Одиночная	Кустарник	Ирга круглолистная	1	0.3			2	5	Хорошее (без признаков ослабления)		
1		17	Одиночная	Кустарник	Ирга круглолистная	1	0.3			2	5	Хорошее (без признаков ослабления)		
1		18	Одиночная	Кустарник	Ирга круглолистная	1	0.3			2	5	Хорошее (без признаков ослабления)		
1		19	Одиночная	Кустарник	Ирга круглолистная	1	0.3			2	5	Хорошее (без признаков ослабления)		
1		20	Одиночная	Кустарник	Ирга круглолистная	1	0.3			2	5	Хорошее (без признаков ослабления)		
1		21	Одиночная	Кустарник	Ирга круглолистная	1	0.3			2	5	Хорошее (без признаков ослабления)		
1		22	Одиночная	Кустарник	Ирга круглолистная	1	0.3			2	5	Хорошее (без признаков ослабления)		
1		23	Одиночная	Кустарник	Ирга круглолистная	1	0.3			2	5	Хорошее (без признаков ослабления)		
1		24	Одиночная	Кустарник	Ирга круглолистная	1	0.3			2	5	Хорошее (без признаков ослабления)		
1		25	Одиночная	Кустарник	Ирга круглолистная	1	0.3			2	5	Хорошее (без признаков ослабления)		

Перечетная ведомость зеленых насаждений по адресу:						Наименование объекта инвентаризации						по состоянию на 2022 год		
№ участка	№ биогруппы	№ растения	Тип насаждения	Жизненная форма	Вид растения	Количество деревьев и кустарников			Диаметр, см.	Высота, м	Возраст, лет	Состояние	Характеристика состояния	Рекомендации
						Шт.	Кв.м.	Пог.м.						
1	2	3	4	5	6	7	8	9	10	11	12	13	14	15
1		26	Одиночная	Кустарник	Ирга круглолистная	1	0.3			2	5	Хорошее (без признаков ослабления)		
1		27	Одиночная	Кустарник	Ирга круглолистная	1	0.3			2	5	Хорошее (без признаков ослабления)		
1		28	Одиночная	Кустарник	Ирга круглолистная	1	0.3			2	5	Хорошее (без признаков ослабления)		
1		29	Группа	Кустарник	Сосна горная	28	8.4			0.5	5	Хорошее (без признаков ослабления)		
1		30	Группа	Кустарник	Сосна горная	26	7.8			0.5	5	Хорошее (без признаков ослабления)		
1		31	Одиночная	Кустарник	Ирга круглолистная	1	0.3			2	5	Хорошее (без признаков ослабления)		
1		32	Одиночная	Кустарник	Ирга круглолистная	1	0.3			2	5	Хорошее (без признаков ослабления)		
1		33	Группа	Кустарник	Сосна горная	12	3.6			0.5	5	Хорошее (без признаков ослабления)		
1		34	Группа	Кустарник	Сосна горная	40	12			0.5	5	Хорошее (без признаков ослабления)		
1		35	Группа	Кустарник	Сосна горная	24	7.2			0.5	5	Хорошее (без признаков ослабления)		
1		36	Одиночная	Кустарник	Ирга круглолистная	1	0.3			2	5	Хорошее (без признаков ослабления)		

Перечетная ведомость зеленых насаждений по адресу:						Наименование объекта инвентаризации						по состоянию на 2022 год		
№ участка	№ биогруппы	№ растения	Тип насаждения	Жизненная форма	Вид растения	Количество деревьев и кустарников			Диаметр, см.	Высота, м	Возраст, лет	Состояние	Характеристика состояния	Рекомендации
						Шт.	Кв.м.	Пог.м.						
1	2	3	4	5	6	7	8	9	10	11	12	13	14	15
1		37	Группа	Кустарник	Кизильник блестящий	43	12.9			1	5	Хорошее (без признаков ослабления)		
1		38	Группа	Кустарник	Кизильник блестящий	86	25.8			1	5	Хорошее (без признаков ослабления)		
1		39	Одиночная	Дерево	Дуб черешчатый	1	0.5		6	5	15	Хорошее (без признаков ослабления)		
1		40	Группа	Кустарник	Сосна горная	3	0.9			0.5	5	Хорошее (без признаков ослабления)		
1		41	Группа	Кустарник	Сосна горная	3	0.9			0.5	5	Хорошее (без признаков ослабления)		
1		42	Группа	Кустарник	Сосна горная	4	1.2			0.5	5	Хорошее (без признаков ослабления)		
1		43	Группа	Кустарник	Сосна горная	4	1.2			0.5	5	Хорошее (без признаков ослабления)		
1		44	Группа	Кустарник	Сосна горная	3	0.9			0.5	5	Хорошее (без признаков ослабления)		
1		45	Группа	Кустарник	Сосна горная	4	1.2			0.5	5	Хорошее (без признаков ослабления)		
1		46	Группа	Кустарник	Сосна горная	4	1.2			0.5	5	Хорошее (без признаков ослабления)		
1		47	Группа	Кустарник	Сосна горная	3	0.9			0.5	5	Хорошее (без признаков ослабления)		

Перечетная ведомость зеленых насаждений по адресу:						Наименование объекта инвентаризации						по состоянию на 2022 год		
№ участка	№ биогруппы	№ растения	Тип насаждения	Жизненная форма	Вид растения	Количество деревьев и кустарников			Диаметр, см.	Высота, м	Возраст, лет	Состояние	Характеристика состояния	Рекомендации
						Шт.	Кв.м.	Пог.м.						
1	2	3	4	5	6	7	8	9	10	11	12	13	14	15
1		48	Группа	Кустарник	Сосна горная	3	0.9			0.5	5	Хорошее (без признаков ослабления)		
1		49	Группа	Кустарник	Сосна горная	3	0.9			0.5	5	Хорошее (без признаков ослабления)		
1		50	Группа	Кустарник	Сосна горная	4	1.2			0.5	5	Хорошее (без признаков ослабления)		
1		51	Группа	Кустарник	Сосна горная	4	1.2			0.5	5	Хорошее (без признаков ослабления)		
1		52	Группа	Кустарник	Сосна горная	12	3.6			0.5	5	Хорошее (без признаков ослабления)		
1		53	Группа	Кустарник	Сосна горная	24	7.2			0.5	5	Хорошее (без признаков ослабления)		
1		54	Группа	Кустарник	Сосна горная	40	12			0.5	5	Хорошее (без признаков ослабления)		
1		55	Одиночная	Кустарник	Ирга круглолистная	1	0.3			2	5	Хорошее (без признаков ослабления)		
1		56	Одиночная	Кустарник	Ирга круглолистная	1	0.3			2	5	Хорошее (без признаков ослабления)		
1		57	Группа	Кустарник	Сосна горная	12	3.6			0.5	5	Хорошее (без признаков ослабления)		
1		58	Группа	Кустарник	Кизильник блестящий	37	11.1			1	5	Хорошее (без признаков ослабления)		

Перечетная ведомость зеленых насаждений по адресу:						Наименование объекта инвентаризации						по состоянию на 2022 год		
№ участка	№ биогруппы	№ растения	Тип насаждения	Жизненная форма	Вид растения	Количество деревьев и кустарников			Диаметр, см.	Высота, м	Возраст, лет	Состояние	Характеристика состояния	Рекомендации
						Шт.	Кв.м.	Пог.м.						
1	2	3	4	5	6	7	8	9	10	11	12	13	14	15
1		59	Одиночная	Кустарник	Ирга круглолистная	1	0.3			2	5	Хорошее (без признаков ослабления)		
1		60	Группа	Кустарник	Сосна горная	26	7.8			0.5	5	Хорошее (без признаков ослабления)		
1		61	Группа	Кустарник	Сосна горная	28	8.4			0.5	5	Хорошее (без признаков ослабления)		
1		62	Одиночная	Кустарник	Ирга круглолистная	1	0.3			2	5	Хорошее (без признаков ослабления)		
1		63	Одиночная	Кустарник	Ирга круглолистная	1	0.3			2	5	Хорошее (без признаков ослабления)		
1		64	Одиночная	Кустарник	Ирга круглолистная	1	0.3			2	5	Хорошее (без признаков ослабления)		
1		65	Группа	Кустарник	Кизильник блестящий	40	12			1	5	Хорошее (без признаков ослабления)		
1		66	Группа	Кустарник	Кизильник блестящий	50	15			1	5	Хорошее (без признаков ослабления)		
1		67	Одиночная	Кустарник	Ирга круглолистная	1	0.3			2	5	Хорошее (без признаков ослабления)		
1		68	Одиночная	Кустарник	Ирга круглолистная	1	0.3			2	5	Хорошее (без признаков ослабления)		
1		69	Одиночная	Кустарник	Ирга круглолистная	1	0.3			2	5	Хорошее (без признаков ослабления)		

Перечетная ведомость зеленых насаждений по адресу:						Наименование объекта инвентаризации						по состоянию на 2022 год		
№ участка	№ биогруппы	№ растения	Тип насаждения	Жизненная форма	Вид растения	Количество деревьев и кустарников			Диаметр, см.	Высота, м	Возраст, лет	Состояние	Характеристика состояния	Рекомендации
						Шт.	Кв.м.	Пог.м.						
1	2	3	4	5	6	7	8	9	10	11	12	13	14	15
1		70	Одиночная	Кустарник	Ирга круглолистная	1	0.3			2	5	Хорошее (без признаков ослабления)		
1		71	Одиночная	Кустарник	Ирга круглолистная	1	0.3			2	5	Хорошее (без признаков ослабления)		
1		72	Одиночная	Кустарник	Ирга круглолистная	1	0.3			2	5	Хорошее (без признаков ослабления)		
1		73	Группа	Кустарник	Кизильник блестящий	43	12.9			1	5	Хорошее (без признаков ослабления)		
1		74	Группа	Кустарник	Кизильник блестящий	43	12.9			1	5	Хорошее (без признаков ослабления)		
1		75	Группа	Кустарник	Кизильник блестящий	86	25.8			1	5	Хорошее (без признаков ослабления)		
1		76	Группа	Кустарник	Кизильник блестящий	44	13.2			1	5	Хорошее (без признаков ослабления)		
1		77	Группа	Кустарник	Сосна горная	24	7.2			0.5	5	Хорошее (без признаков ослабления)		
1		78	Группа	Кустарник	Сосна горная	24	7.2			0.5	5	Хорошее (без признаков ослабления)		
1		79	Группа	Кустарник	Сосна горная	24	7.2			0.5	5	Хорошее (без признаков ослабления)		
1		80	Группа	Кустарник	Сосна горная	18	5.4			0.5	5	Хорошее (без признаков ослабления)		

Перечетная ведомость зеленых насаждений по адресу:						Наименование объекта инвентаризации						по состоянию на 2022 год		
№ участка	№ биогруппы	№ растения	Тип насаждения	Жизненная форма	Вид растения	Количество деревьев и кустарников			Диаметр, см.	Высота, м	Возраст, лет	Состояние	Характеристика состояния	Рекомендации
						Шт.	Кв.м.	Пог.м.						
1	2	3	4	5	6	7	8	9	10	11	12	13	14	15
1		81	Группа	Кустарник	Сосна горная	40	12			0.5	5	Хорошее (без признаков ослабления)		
1		82	Группа	Кустарник	Сосна горная	24	7.2			0.5	5	Хорошее (без признаков ослабления)		
1		83	Группа	Кустарник	Сосна горная	18	5.4			0.5	5	Хорошее (без признаков ослабления)		
1		104	Одиночная	Дерево	Туя западная	1	0.5		2	2.8	10	Удовлетворительное (ослабленные)	Многоствольное	Технологический уход
1		105	Одиночная	Дерево	Туя западная	1	0.5		2	2.8	10	Удовлетворительное (ослабленные)	Многоствольное	Технологический уход
1		106	Одиночная	Дерево	Туя западная	1	0.5		2	2.8	10	Удовлетворительное (ослабленные)	Многоствольное	Технологический уход
1		107	Одиночная	Дерево	Туя западная	1	0.5		2	2.8	10	Удовлетворительное (ослабленные)	Многоствольное	Технологический уход
1		108	Одиночная	Дерево	Туя западная	1	0.5		2	2.8	10	Удовлетворительное (ослабленные)	Многоствольное	Технологический уход
1		109	Одиночная	Дерево	Береза повислая (бородавчатая, обыкновенная)	1	0.5		6	6	15	Удовлетворительное (ослабленные)	Многоствольное	Технологический уход
1		110	Одиночная	Дерево	Береза повислая (бородавчатая, обыкновенная)	1	0.5		6	7	20	Удовлетворительное (ослабленные)	3 ствола	Технологический уход
1		111	Одиночная	Дерево	Береза повислая (бородавчатая, обыкновенная)	1	0.5		8	6	20	Удовлетворительное (ослабленные)	Многоствольное	Технологический уход
1		112	Одиночная	Дерево	Береза повислая (бородавчатая, обыкновенная)	1	0.5		6	7	20	Хорошее (без признаков ослабления)		
1		113	Одиночная	Дерево	Береза повислая (бородавчатая, обыкновенная)	1	0.5		6	7	20	Удовлетворительное (ослабленные)	4 ствола	Технологический уход
1		114	Одиночная	Дерево	Береза повислая (бородавчатая, обыкновенная)	1	0.5		8	8	20	Удовлетворительное (ослабленные)	3 ствола	Технологический уход

Перечетная ведомость зеленых насаждений по адресу:						Наименование объекта инвентаризации						по состоянию на 2022 год		
№ участка	№ биогруппы	№ растения	Тип насаждения	Жизненная форма	Вид растения	Количество деревьев и кустарников			Диаметр, см.	Высота, м	Возраст, лет	Состояние	Характеристика состояния	Рекомендации
						Шт.	Кв.м.	Пог.м.						
1	2	3	4	5	6	7	8	9	10	11	12	13	14	15
1		115	Группа	Кустарник	Сосна горная	3	0.9			0.5	5	Хорошее (без признаков ослабления)		
1		116	Группа	Кустарник	Кизильник блестящий	195	58.5			0.7	5	Хорошее (без признаков ослабления)		
1		117	Группа	Кустарник	Сосна горная	3	0.9			0.5	5	Хорошее (без признаков ослабления)		
1		118	Группа	Кустарник	Сосна горная	4	1.2			0.5	5	Хорошее (без признаков ослабления)		
1		119	Группа	Кустарник	Сосна горная	3	0.9			0.5	5	Хорошее (без признаков ослабления)		
1		120	Группа	Кустарник	Сосна горная	3	0.9			0.5	5	Хорошее (без признаков ослабления)		
1		121	Группа	Кустарник	Сосна горная	3	0.9			0.5	5	Хорошее (без признаков ослабления)		
1		122	Группа	Кустарник	Сосна горная	3	0.9			0.5	5	Хорошее (без признаков ослабления)		
1		123	Группа	Кустарник	Сосна горная	3	0.9			0.5	5	Хорошее (без признаков ослабления)		
1		124	Группа	Кустарник	Сосна горная	3	0.9			0.5	5	Хорошее (без признаков ослабления)		
1		125	Группа	Кустарник	Сосна горная	3	0.9			0.5	5	Хорошее (без признаков ослабления)		

Перечетная ведомость зеленых насаждений по адресу:						Наименование объекта инвентаризации						по состоянию на 2022 год		
№ участка	№ биогруппы	№ растения	Тип насаждения	Жизненная форма	Вид растения	Количество деревьев и кустарников			Диаметр, см.	Высота, м	Возраст, лет	Состояние	Характеристика состояния	Рекомендации
						Шт.	Кв.м.	Пог.м.						
1	2	3	4	5	6	7	8	9	10	11	12	13	14	15
1		126	Группа	Кустарник	Сосна горная	3	0.9			0.5	5	Хорошее (без признаков ослабления)		
1		127	Группа	Кустарник	Сосна горная	3	0.9			0.5	5	Хорошее (без признаков ослабления)		
1		128	Группа	Кустарник	Сосна горная	3	0.9			0.5	5	Хорошее (без признаков ослабления)		
1		129	Группа	Кустарник	Сосна горная	3	0.9			0.5	5	Хорошее (без признаков ослабления)		
1		130	Группа	Кустарник	Сосна горная	3	0.9			0.5	5	Хорошее (без признаков ослабления)		
1		131	Группа	Кустарник	Сосна горная	3	0.9			0.5	5	Хорошее (без признаков ослабления)		
1		132	Группа	Кустарник	Сосна горная	3	0.9			0.5	5	Хорошее (без признаков ослабления)		
1		133	Группа	Кустарник	Сосна горная	3	0.9			0.5	5	Хорошее (без признаков ослабления)		
1		134	Группа	Кустарник	Сосна горная	3	0.9			0.5	5	Хорошее (без признаков ослабления)		
1		135	Группа	Кустарник	Сосна горная	3	0.9			0.5	5	Хорошее (без признаков ослабления)		
1		136	Группа	Кустарник	Сосна горная	3	0.9			0.5	5	Хорошее (без признаков ослабления)		

Перечетная ведомость зеленых насаждений по адресу:						Наименование объекта инвентаризации						по состоянию на 2022 год		
№ участка	№ биогруппы	№ растения	Тип насаждения	Жизненная форма	Вид растения	Количество деревьев и кустарников			Диаметр, см.	Высота, м	Возраст, лет	Состояние	Характеристика состояния	Рекомендации
						Шт.	Кв.м.	Пог.м.						
1	2	3	4	5	6	7	8	9	10	11	12	13	14	15
1		137	Группа	Кустарник	Сосна горная	3	0.9			0.5	5	Хорошее (без признаков ослабления)		
1		138	Группа	Кустарник	Сосна горная	3	0.9			0.5	5	Хорошее (без признаков ослабления)		
1		139	Группа	Кустарник	Сосна горная	3	0.9			0.5	5	Хорошее (без признаков ослабления)		
1		140	Группа	Кустарник	Сосна горная	3	0.9			0.5	5	Хорошее (без признаков ослабления)		
1		141	Группа	Кустарник	Сосна горная	3	0.9			0.5	5	Хорошее (без признаков ослабления)		
1		142	Группа	Кустарник	Сосна горная	3	0.9			0.5	5	Хорошее (без признаков ослабления)		
1		143	Группа	Кустарник	Сосна горная	3	0.9			0.5	5	Хорошее (без признаков ослабления)		
1		144	Группа	Кустарник	Сосна горная	3	0.9			0.5	5	Хорошее (без признаков ослабления)		
1		145	Группа	Кустарник	Сосна горная	10	3			0.5	5	Хорошее (без признаков ослабления)		
1		146	Группа	Кустарник	Сосна горная	3	0.9			0.5	5	Хорошее (без признаков ослабления)		
1		147	Группа	Кустарник	Сосна горная	3	0.9			0.5	5	Хорошее (без признаков ослабления)		

Перечетная ведомость зеленых насаждений по адресу:						Наименование объекта инвентаризации						по состоянию на 2022 год		
№ участка	№ биогруппы	№ растения	Тип насаждения	Жизненная форма	Вид растения	Количество деревьев и кустарников			Диаметр, см.	Высота, м	Возраст, лет	Состояние	Характеристика состояния	Рекомендации
						Шт.	Кв.м.	Пог.м.						
1	2	3	4	5	6	7	8	9	10	11	12	13	14	15
1		148	Группа	Кустарник	Сосна горная	5	1.5			0.5	5	Хорошее (без признаков ослабления)		
1		149	Группа	Кустарник	Сосна горная	10	3			0.5	5	Хорошее (без признаков ослабления)		
1		150	Группа	Кустарник	Сосна горная	5	1.5			0.5	5	Хорошее (без признаков ослабления)		
1		151	Группа	Кустарник	Сосна горная	4	1.2			0.5	5	Хорошее (без признаков ослабления)		
1		152	Группа	Кустарник	Сосна горная	4	1.2			0.5	5	Хорошее (без признаков ослабления)		
1		153	Группа	Кустарник	Сосна горная	4	1.2			0.5	5	Хорошее (без признаков ослабления)		
1		154	Группа	Кустарник	Сосна горная	4	1.2			0.5	5	Хорошее (без признаков ослабления)		
1		155	Группа	Кустарник	Сосна горная	4	1.2			0.5	5	Хорошее (без признаков ослабления)		
1		156	Группа	Кустарник	Сосна горная	4	1.2			0.5	5	Хорошее (без признаков ослабления)		
1		157	Группа	Кустарник	Сосна горная	4	1.2			0.5	5	Хорошее (без признаков ослабления)		
1		158	Группа	Кустарник	Сосна горная	4	1.2			0.5	5	Хорошее (без признаков ослабления)		

Перечетная ведомость зеленых насаждений по адресу:						Наименование объекта инвентаризации						по состоянию на 2022 год		
№ участка	№ биогруппы	№ растения	Тип насаждения	Жизненная форма	Вид растения	Количество деревьев и кустарников			Диаметр, см.	Высота, м	Возраст, лет	Состояние	Характеристика состояния	Рекомендации
						Шт.	Кв.м.	Пог.м.						
1	2	3	4	5	6	7	8	9	10	11	12	13	14	15
1		159	Группа	Кустарник	Сосна горная	4	1.2			0.5	5	Хорошее (без признаков ослабления)		
1		160	Группа	Кустарник	Сосна горная	4	1.2			0.5	5	Хорошее (без признаков ослабления)		
1		161	Группа	Кустарник	Сосна горная	7	2.1			0.5	5	Хорошее (без признаков ослабления)		
1		162	Группа	Кустарник	Сосна горная	4	1.2			0.5	5	Хорошее (без признаков ослабления)		
1		163	Группа	Кустарник	Сосна горная	4	1.2			0.5	5	Хорошее (без признаков ослабления)		
1		164	Группа	Кустарник	Сосна горная	5	1.5			0.5	5	Хорошее (без признаков ослабления)		
1		165	Группа	Кустарник	Сосна горная	3	0.9			0.5	5	Хорошее (без признаков ослабления)		
1		166	Группа	Кустарник	Сосна горная	8	2.4			0.5	5	Хорошее (без признаков ослабления)		
1		167	Группа	Кустарник	Сосна горная	3	0.9			0.5	5	Хорошее (без признаков ослабления)		
1		168	Группа	Кустарник	Сосна горная	3	0.9			0.5	5	Хорошее (без признаков ослабления)		
1		169	Группа	Кустарник	Сосна горная	3	0.9			0.5	5	Хорошее (без признаков ослабления)		

Перечетная ведомость зеленых насаждений по адресу:						Наименование объекта инвентаризации						по состоянию на 2022 год		
№ участка	№ биогруппы	№ растения	Тип насаждения	Жизненная форма	Вид растения	Количество деревьев и кустарников			Диаметр, см.	Высота, м	Возраст, лет	Состояние	Характеристика состояния	Рекомендации
						Шт.	Кв.м.	Пог.м.						
1	2	3	4	5	6	7	8	9	10	11	12	13	14	15
1		170	Группа	Кустарник	Сосна горная	3	0.9			0.5	5	Хорошее (без признаков ослабления)		
1		171	Группа	Кустарник	Сосна горная	3	0.9			0.5	5	Хорошее (без признаков ослабления)		
1		172	Группа	Кустарник	Сосна горная	3	0.9			0.5	5	Хорошее (без признаков ослабления)		
1		173	Группа	Кустарник	Сосна горная	3	0.9			0.5	5	Хорошее (без признаков ослабления)		
1		174	Группа	Кустарник	Сосна горная	3	0.9			0.5	5	Хорошее (без признаков ослабления)		
1		175	Группа	Кустарник	Сосна горная	3	0.9			0.5	5	Хорошее (без признаков ослабления)		
1		176	Группа	Кустарник	Сосна горная	3	0.9			0.5	5	Хорошее (без признаков ослабления)		
1		177	Группа	Кустарник	Сосна горная	3	0.9			0.5	5	Хорошее (без признаков ослабления)		
1		178	Группа	Кустарник	Сосна горная	3	0.9			0.5	5	Хорошее (без признаков ослабления)		
1		179	Группа	Кустарник	Сосна горная	3	0.9			0.5	5	Хорошее (без признаков ослабления)		

Перечетная ведомость зеленых насаждений по адресу:						Наименование объекта инвентаризации						по состоянию на 2022 год		
№ участка	№ биогруппы	№ растения	Тип насаждения	Жизненная форма	Вид растения	Количество деревьев и кустарников			Диаметр, см.	Высота, м	Возраст, лет	Состояние	Характеристика состояния	Рекомендации
						Шт.	Кв.м.	Пог.м.						
1	2	3	4	5	6	7	8	9	10	11	12	13	14	15
1		180	Группа	Кустарник	Сосна горная	3	0.9			0.5	5	Хорошее (без признаков ослабления)		
1		181	Группа	Кустарник	Сосна горная	3	0.9			0.5	5	Хорошее (без признаков ослабления)		
1		182	Группа	Кустарник	Сосна горная	3	0.9			0.5	5	Хорошее (без признаков ослабления)		
1		183	Группа	Кустарник	Сосна горная	3	0.9			0.5	5	Хорошее (без признаков ослабления)		
1		184	Группа	Кустарник	Сосна горная	3	0.9			0.5	5	Хорошее (без признаков ослабления)		
1		185	Группа	Кустарник	Сосна горная	3	0.9			0.5	5	Хорошее (без признаков ослабления)		
1		186	Группа	Кустарник	Сосна горная	3	0.9			0.5	5	Хорошее (без признаков ослабления)		
1		187	Группа	Кустарник	Сосна горная	3	0.9			0.5	5	Хорошее (без признаков ослабления)		
1		188	Группа	Кустарник	Сосна горная	3	0.9			0.5	5	Хорошее (без признаков ослабления)		
1		189	Группа	Кустарник	Сосна горная	3	0.9			0.5	5	Хорошее (без признаков ослабления)		

Перечетная ведомость зеленых насаждений по адресу:						Наименование объекта инвентаризации						по состоянию на 2022 год		
№ участка	№ биогруппы	№ растения	Тип насаждения	Жизненная форма	Вид растения	Количество деревьев и кустарников			Диаметр, см.	Высота, м	Возраст, лет	Состояние	Характеристика состояния	Рекомендации
						Шт.	Кв.м.	Пог.м.						
1	2	3	4	5	6	7	8	9	10	11	12	13	14	15
1		190	Группа	Кустарник	Сосна горная	3	0.9			0.5	5	Хорошее (без признаков ослабления)		
1		191	Группа	Кустарник	Сосна горная	3	0.9			0.5	5	Хорошее (без признаков ослабления)		
1		192	Группа	Кустарник	Сосна горная	3	0.9			0.5	5	Хорошее (без признаков ослабления)		
1		193	Группа	Кустарник	Сосна горная	3	0.9			0.5	5	Хорошее (без признаков ослабления)		
1		194	Группа	Кустарник	Сосна горная	3	0.9			0.5	5	Хорошее (без признаков ослабления)		
1		195	Группа	Кустарник	Сосна горная	3	0.9			0.5	5	Хорошее (без признаков ослабления)		
1		196	Группа	Кустарник	Сосна горная	12	3.6			0.5	5	Хорошее (без признаков ослабления)		
1		197	Группа	Кустарник	Сосна горная	12	3.6			0.5	5	Хорошее (без признаков ослабления)		
1		198	Группа	Кустарник	Сосна горная	12	3.6			0.5	5	Хорошее (без признаков ослабления)		
1		199	Группа	Кустарник	Сосна горная	12	3.6			0.5	5	Хорошее (без признаков ослабления)		

Перечетная ведомость зеленых насаждений по адресу:						Наименование объекта инвентаризации						по состоянию на 2022 год		
№ участка	№ биогруппы	№ растения	Тип насаждения	Жизненная форма	Вид растения	Количество деревьев и кустарников			Диаметр, см.	Высота, м	Возраст, лет	Состояние	Характеристика состояния	Рекомендации
						Шт.	Кв.м.	Пог.м.						
1	2	3	4	5	6	7	8	9	10	11	12	13	14	15
1		200	Группа	Кустарник	Сосна горная	4	1.2			0.5	5	Хорошее (без признаков ослабления)		
1		201	Группа	Кустарник	Сосна горная	3	0.9			0.5	5	Хорошее (без признаков ослабления)		

Территория объекта относится к II категории содержания.

Наименование балансодержателя, адрес, контактные данные

Шифр паспорта в АИС «Реестр зеленых насаждений»: шифр объекта инвентаризации

Итого	Количество записей	Количество, шт,	Количество, кв,м,	Количество, п,м,	Без признаков ослабления	Ослабленные	Сильно ослабленные	Усыхающее	Сухостой текущего года	Сухостой прошлых лет
ВСЕГО	178	2404	724.8	0	2388	16	0	0	0	0
ИТОГО под деревьями	18	18	9	0	2	16	0	0	0	0
ИТОГО под кустарниками	160	2386	715.8	0	2386	0	0	0	0	0
- добавлено	0	0	0	0	0	0	0	0	0	0
- откорректировано	0	0	0	0	0	0	0	0	0	0
- удалено	0	0	0	0	0	0	0	0	0	0
- добавлено	0	0	0	0	0	0	0	0	0	0
- откорректировано	0	0	0	0	0	0	0	0	0	0
- удалено	0	0	0	0	0	0	0	0	0	0
ИТОГО под пнями	0	0	0	0	0	0	0	0	0	0
- добавлено	0	0	0	0	0	0	0	0	0	0
- откорректировано	0	0	0	0	0	0	0	0	0	0
- удалено	0	0	0	0	0	0	0	0	0	0
ИТОГО под порослью	0	0	0	0	0	0	0	0	0	0
- добавлено	0	0	0	0	0	0	0	0	0	0
- откорректировано	0	0	0	0	0	0	0	0	0	0
- удалено	0	0	0	0	0	0	0	0	0	0
- добавлено	0	0	0	0	0	0	0	0	0	0
- откорректировано	0	0	0	0	0	0	0	0	0	0
- удалено	0	0	0	0	0	0	0	0	0	0

Территория объекта относится к II категории содержания.

Наименование балансодержателя, адрес, контактные данные

Шифр паспорта в АИС «Реестр зеленых насаждений»: шифр объекта инвентаризации

V. Элементы озеленения и таблица зеленых насаждений

Ведомость учета зеленых насаждений (цветники)

Общая площадь (кв. м.):		177.02														
№ участка	Номер цветника	Площадь цветника, кв.м											Элементы цветочного оформления, шт.			
		Общая	в том числе:					С учетом сезонной сменности	сезонная сменность:				Вазоны	вертикальные конструкции		
			Однолетники	Многолетники и розы	Инертный материал (отсыпка)	Газоны*	Декоративные кустарники*		Луковичные и клубнелуковичные		Двулетники (виола)	Декорирование щелей		напольные	подвесные	иные элементы
1	2	3	4	5	6	7	8	9	Кроме тюльпанов, нарциссов	Тюльпаны, нарциссы	12	13	14	15	16	17
	1	177.02		177.02				177.02								

* - площадь учтена в других таблицах (газон и растения).

Территория объекта относится к II категории содержания.

Наименование балансодержателя, адрес, контактные данные

Шифр паспорта в АИС «Реестр зеленых насаждений»: шифр объекта инвентаризации

VI. Малые архитектурные формы и элементы благоустройства

№ п/п	Наименование	Единица измерения			Высота, м (для оград)
		шт.	п.м.	кв.м.	
1	2	3	4	5	6
1	Скамья без спинки	14			
2	Урна (шт.)	11			
3	Цветочный вазон (шт.,кв.м.)	26			
4	Тротуарный столбик	37			
5	Шлагбаум	10			
6	Флагштоки	6			
7	Стойка для парковки велосипедов	4			
8	Металлическое ограждение простого рисунка на бетонном основании		339.5		2
9	Ограждения металлические простого рисунка (м.,h)		9.2		0.5
10	Ограждения металлические простого рисунка (м.,h)		23.6		1.5
11	Ограждения металлические простого рисунка (м.,h)		21.2		2

Территория объекта относится к II категории содержания.

Наименование балансодержателя, адрес, контактные данные

Шифр паспорта в АИС «Реестр зеленых насаждений»: шифр объекта инвентаризации

VII. Элементы организации рельефа (подпорные стенки, террасы, системы укрепления откосов и др.)

№ п/п	Наименование	Единицы измерения	
		кв.м.	п.м.
1	2	3	4
1	Элементов организации рельефа на объекте не имеется		

VIII. Системы функционального обеспечения (поливочный водопровод, ливневая канализация, опоры и сети наружного освещения и др.)

№ п/п	Наименование	Единицы измерения		
		шт.	кв.м.	п.м.
1	2	3	4	5
1	Светильники направленного света/прожекторы (шт.)	31		
2	Люк подземных коммуникаций (смотровой колодец)	14		
3	Светофор	6		
4	Светильники парковые (шт.)	35		
5	Светильник в мощении	8		

IX. Системы обеспечения охраны природы и микроклиматического комфорта (элементы ветрозащиты, шумозащиты, системы очистки водоемов и др.).

№ п/п	Наименование	Единицы измерения		
		кв.м.	шт.	п.м.
1	2	3	4	5
1	Систем обеспечения охраны природы и микроклиматического комфорта на объекте не имеется			

Территория объекта относится к II категории содержания.

Наименование балансодержателя, адрес, контактные данные

Х. Прочие элементы объекта учёта

№ п/п	Наименование	Единицы измерения		
		шт.	кв.м.	п.м.
1	2	3	4	5
1	Прочих элементов на объекте не имеется			

Территория объекта относится к II категории содержания.

Наименование балансодержателя, адрес, контактные данные

Шифр паспорта в АИС «Реестр зеленых насаждений»: шифр объекта инвентаризации

XI. Сведения о проведении ремонтных работ

№ п/п	Наименование	Дата	Характеристика (объемы)	Подрядная организация	Гарантийные сроки
1	2	3	4	5	6
1	Ремонтные работы на момент проведения инвентаризации не проводились				

Территория объекта относится к II категории содержания.

Наименование балансодержателя, адрес, контактные данные

Шифр паспорта в АИС «Реестр зеленых насаждений»: шифр объекта инвентаризации

XII. Общая площадная характеристика объекта

1	Наименование	Количество		
		кв.м	м	штук
1	2	3	4	5
1	Общая площадь объекта	15927		
2	Эксплуатационная площадь	12074.51		
3	Зеленые насаждения, в т.ч.	3322.33		
	- под деревьями	9		18
	- под кустарниками	715.8	0	2386
	- под порослью	0		
	- под цветниками	177.02		
	- под газонами	2420.51		
	- под откосами	459.88		
4	Под замощением, в том числе (по покрытиям):	8752.18	10559.5	
	- Асфальтовое	1935.99	569.6	
	- Плиточное	6808.88	9975.3	
	- Бетонное	7.31	14.6	
5	Строения и сооружения	3852.49		5
6	Водоемы	0		
7	Элементы благоустройства		393.5	108
8	Дополнительные сведения			
	- дата сооружения -			
	- дата последнего капремонта или реконструкции - 2001			
	- эксплуатационная категория объекта - II категория (ограниченного пользования)			
	- режим градостроительной деятельности -			

Территория объекта относится к II категории содержания.

Наименование балансодержателя, адрес, контактные данные

Шифр паспорта в АИС «Реестр зеленых насаждений»: шифр объекта инвентаризации